




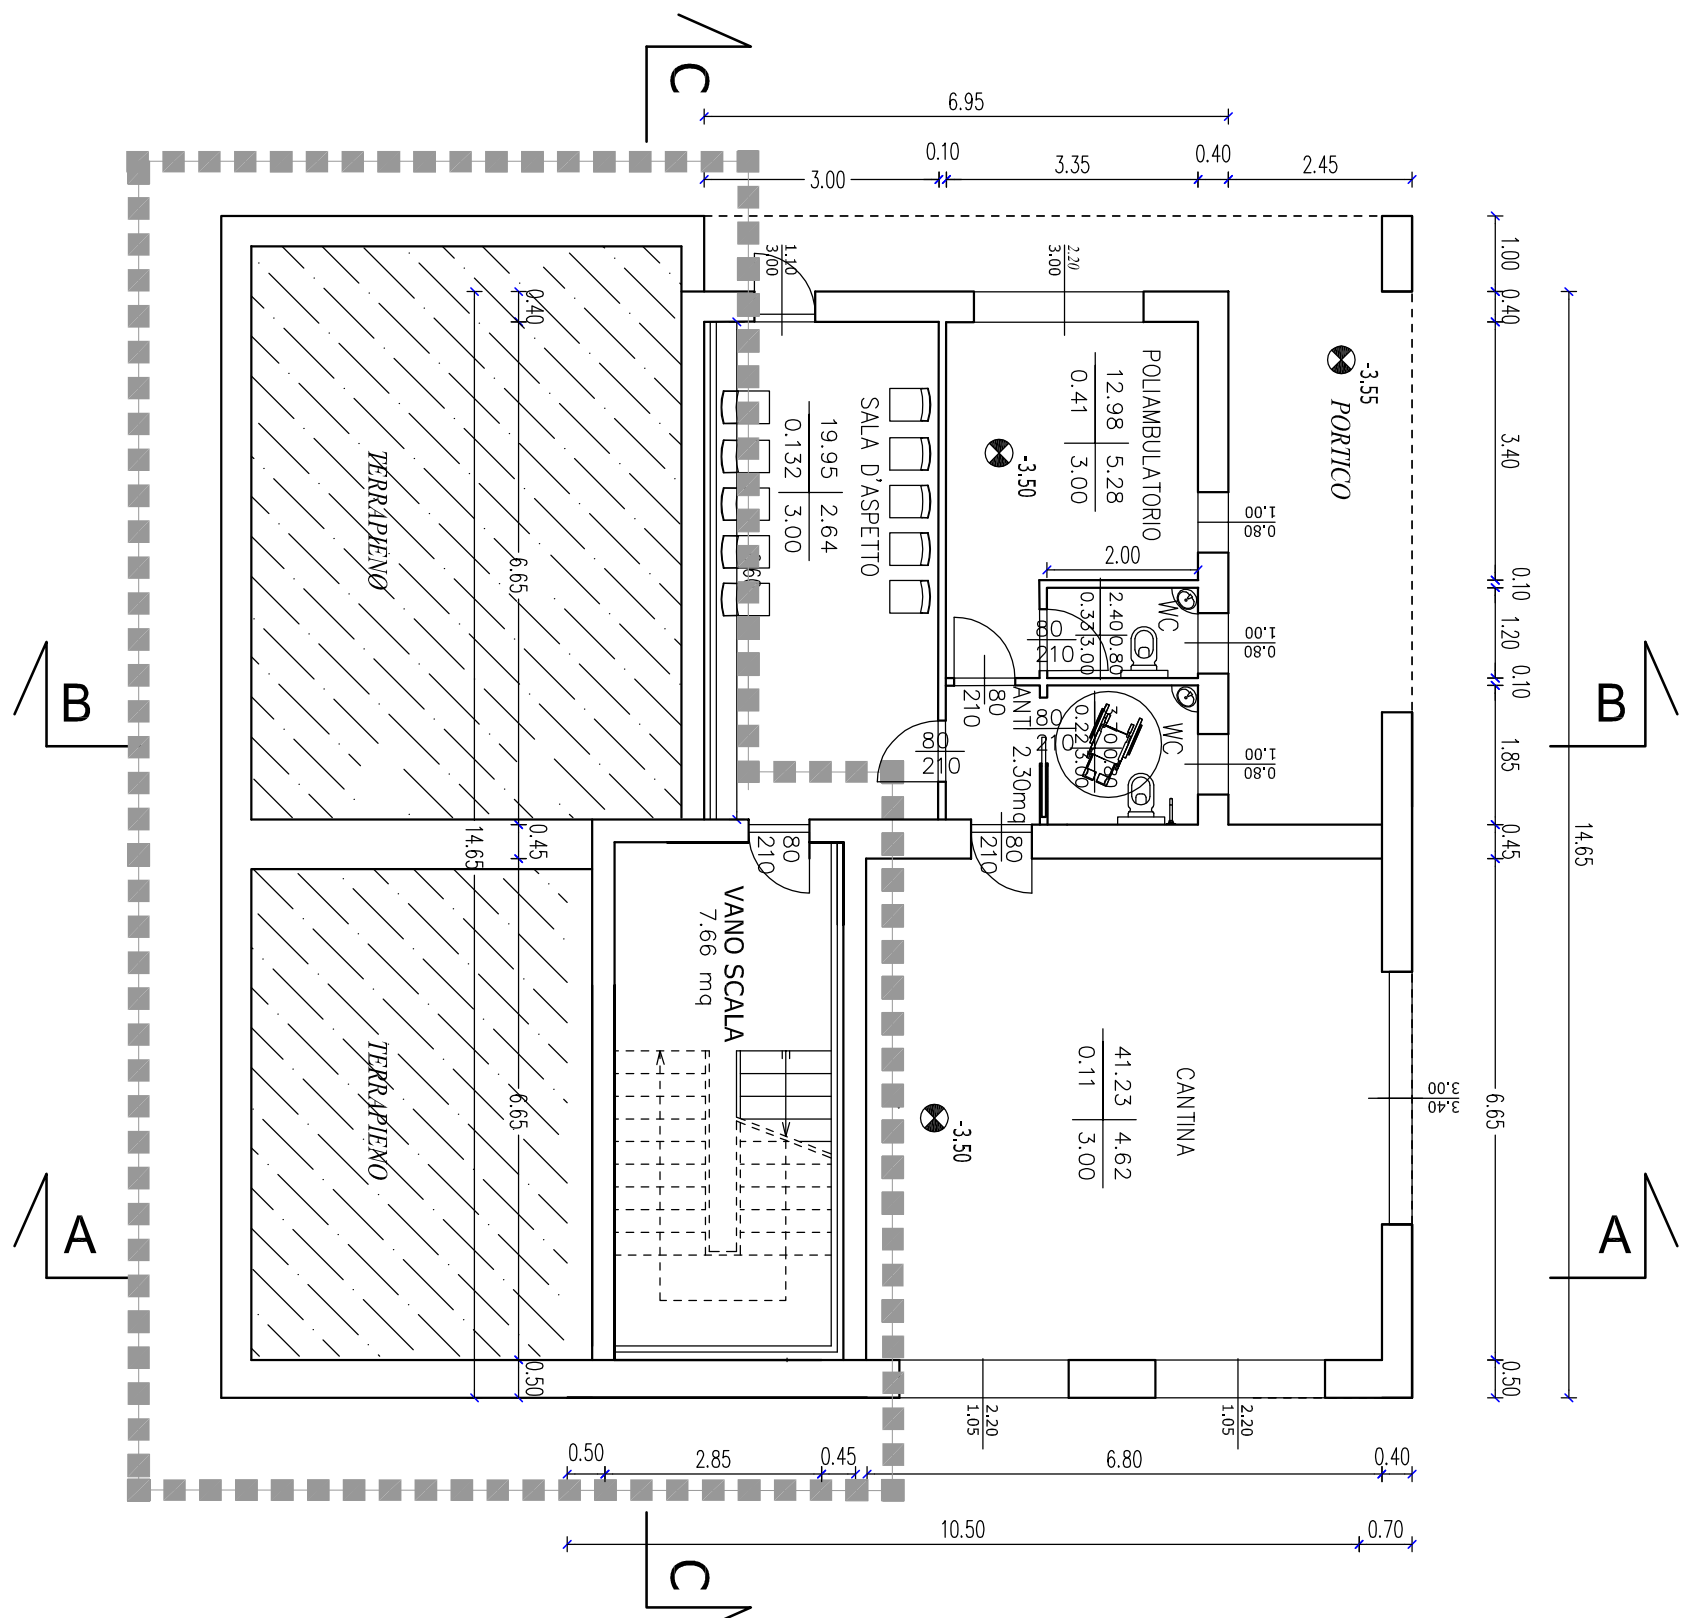


PIANTA PIANO SEMINTERATO

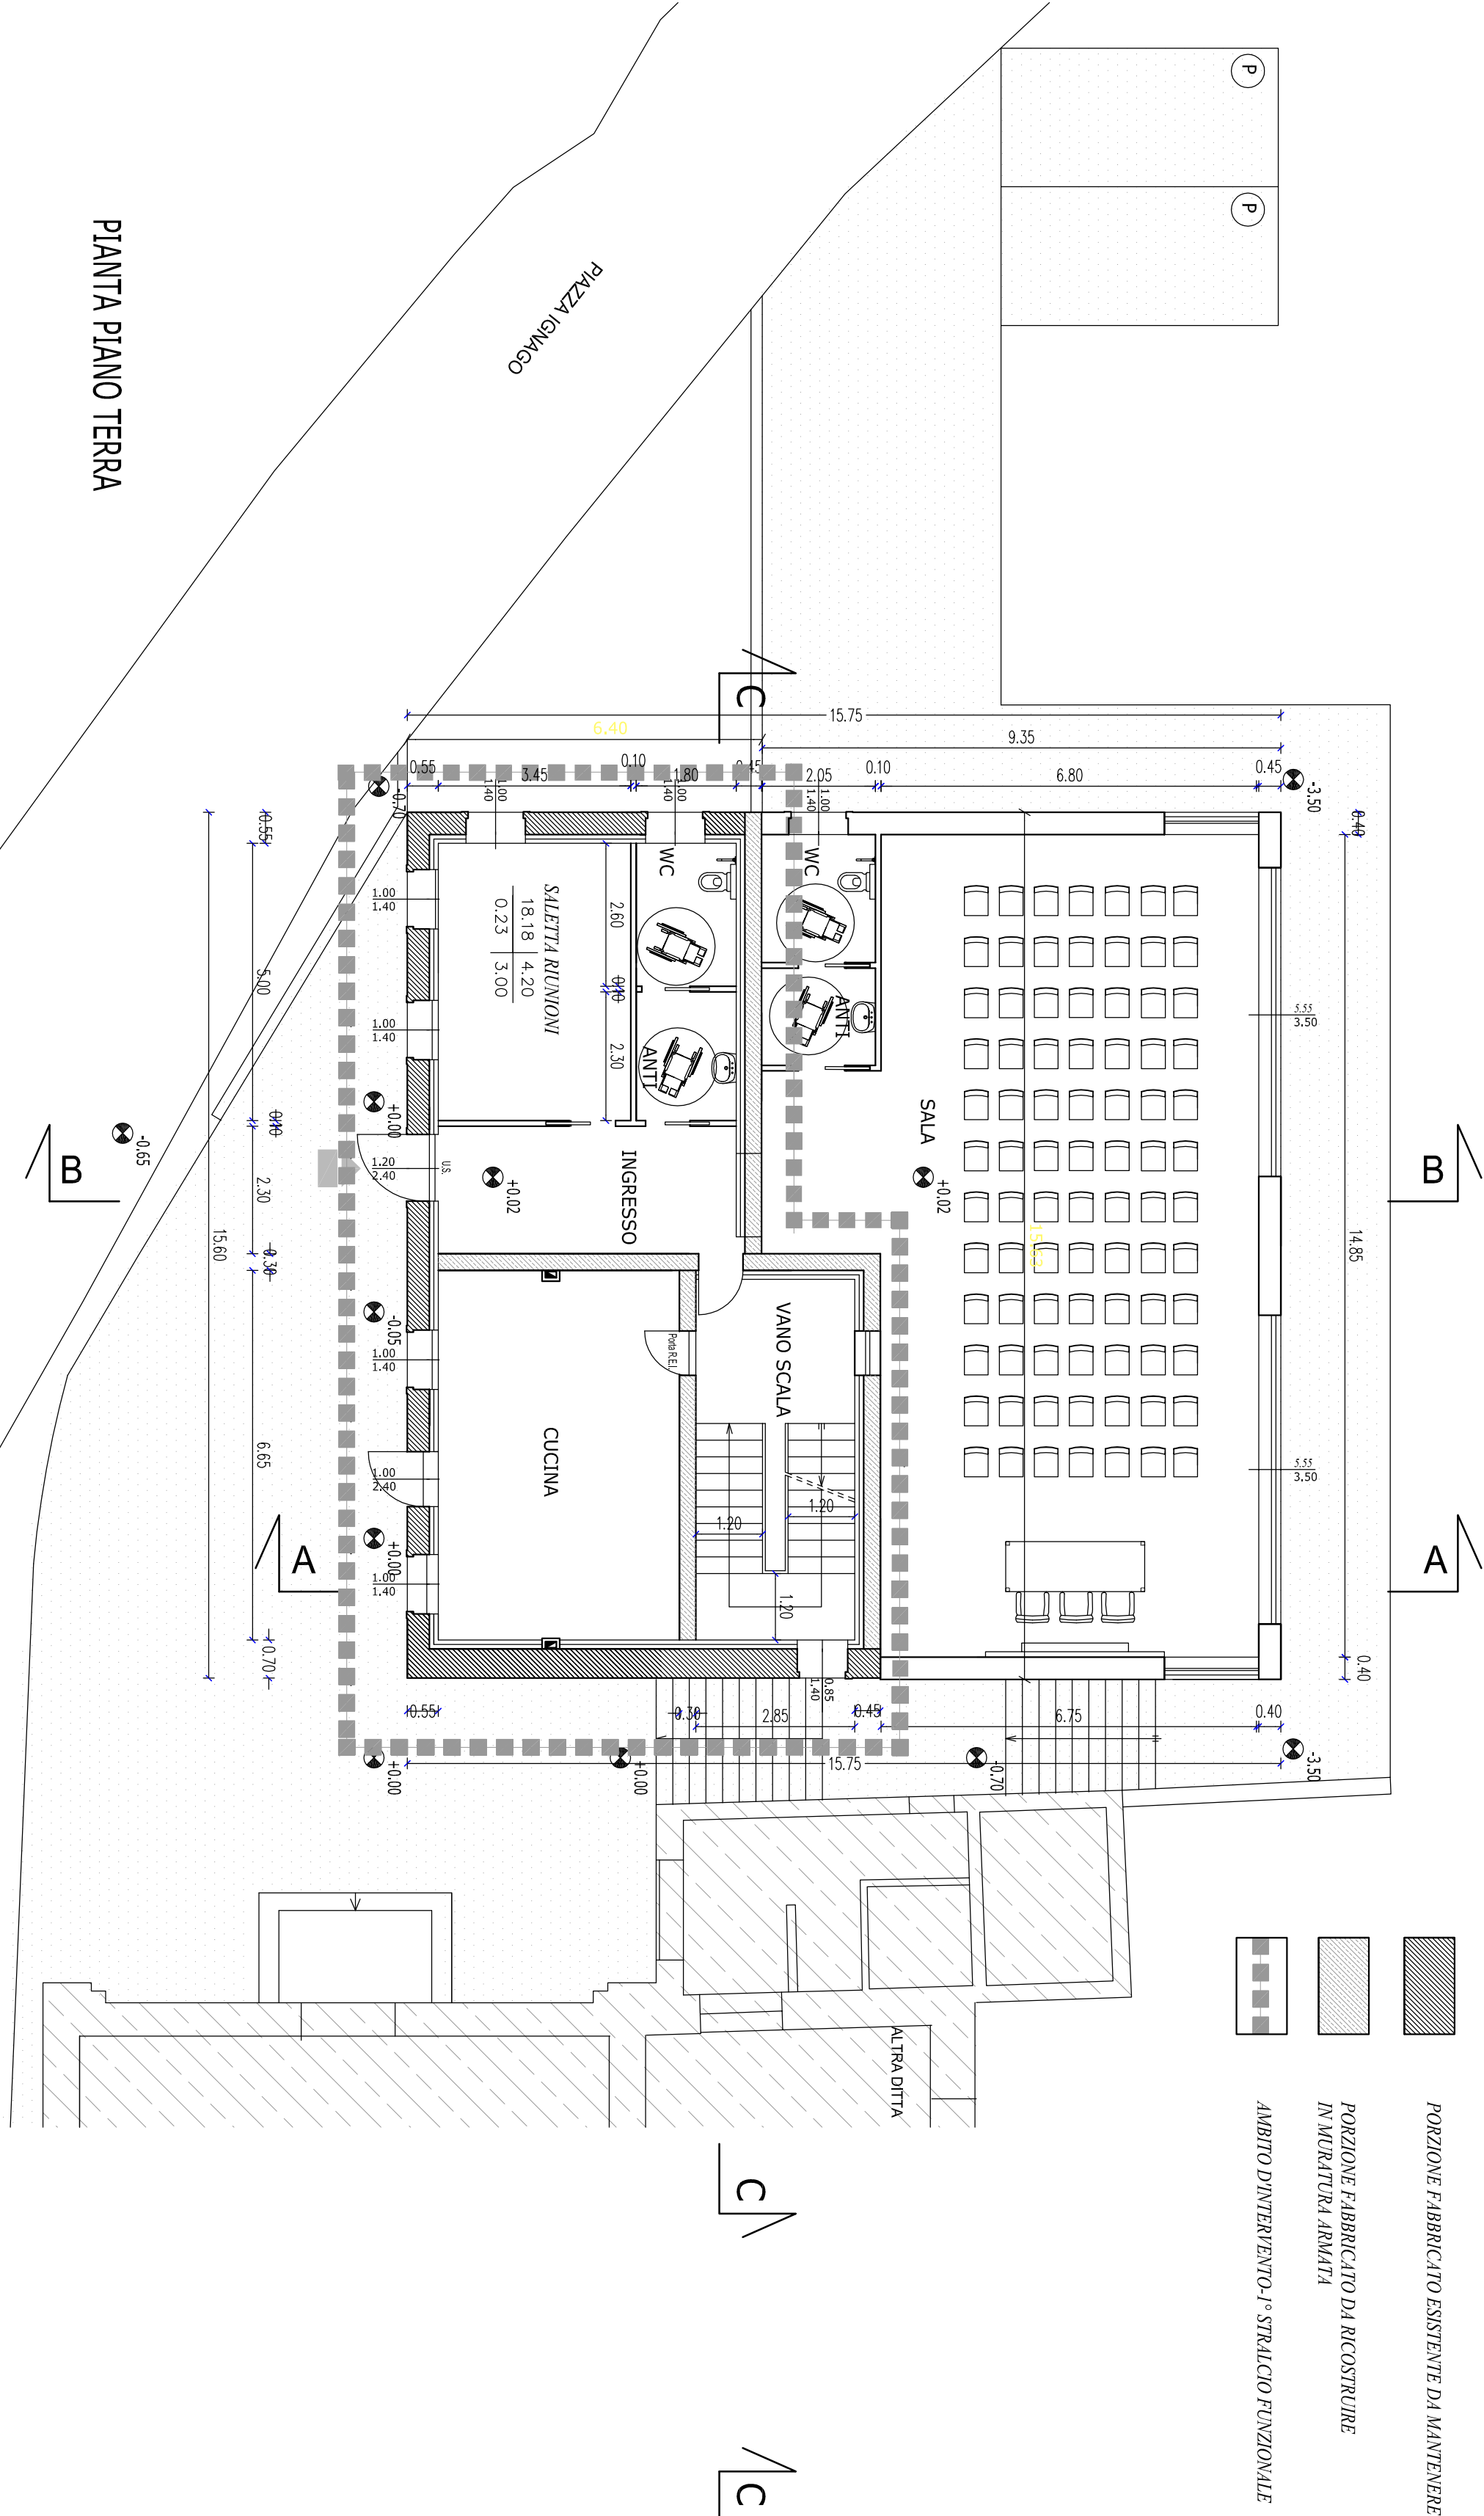

PIANTA PIANO TERRA

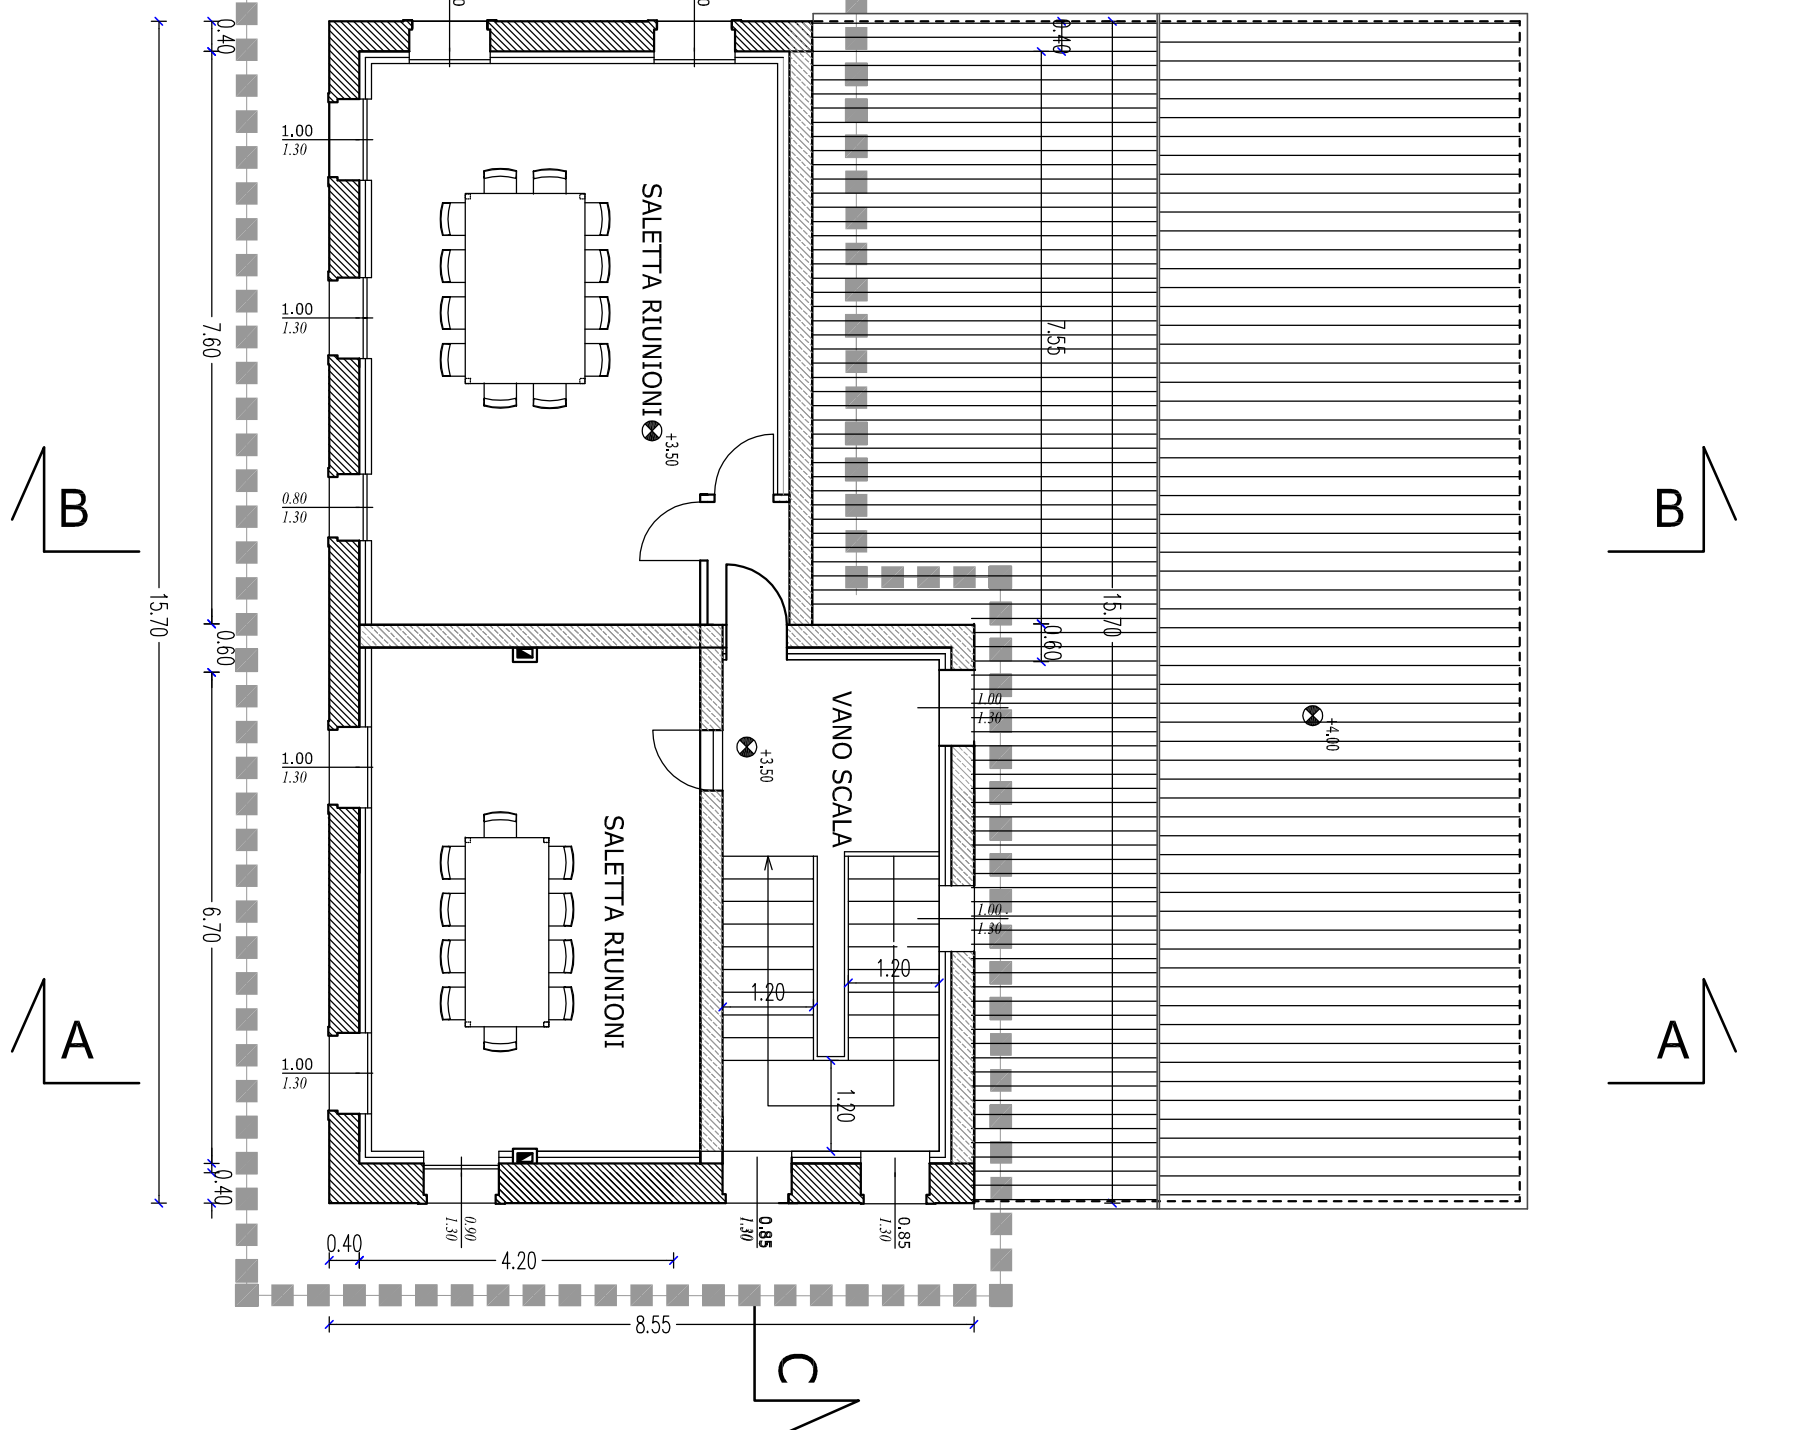


PIANTA PIANO PRIMO

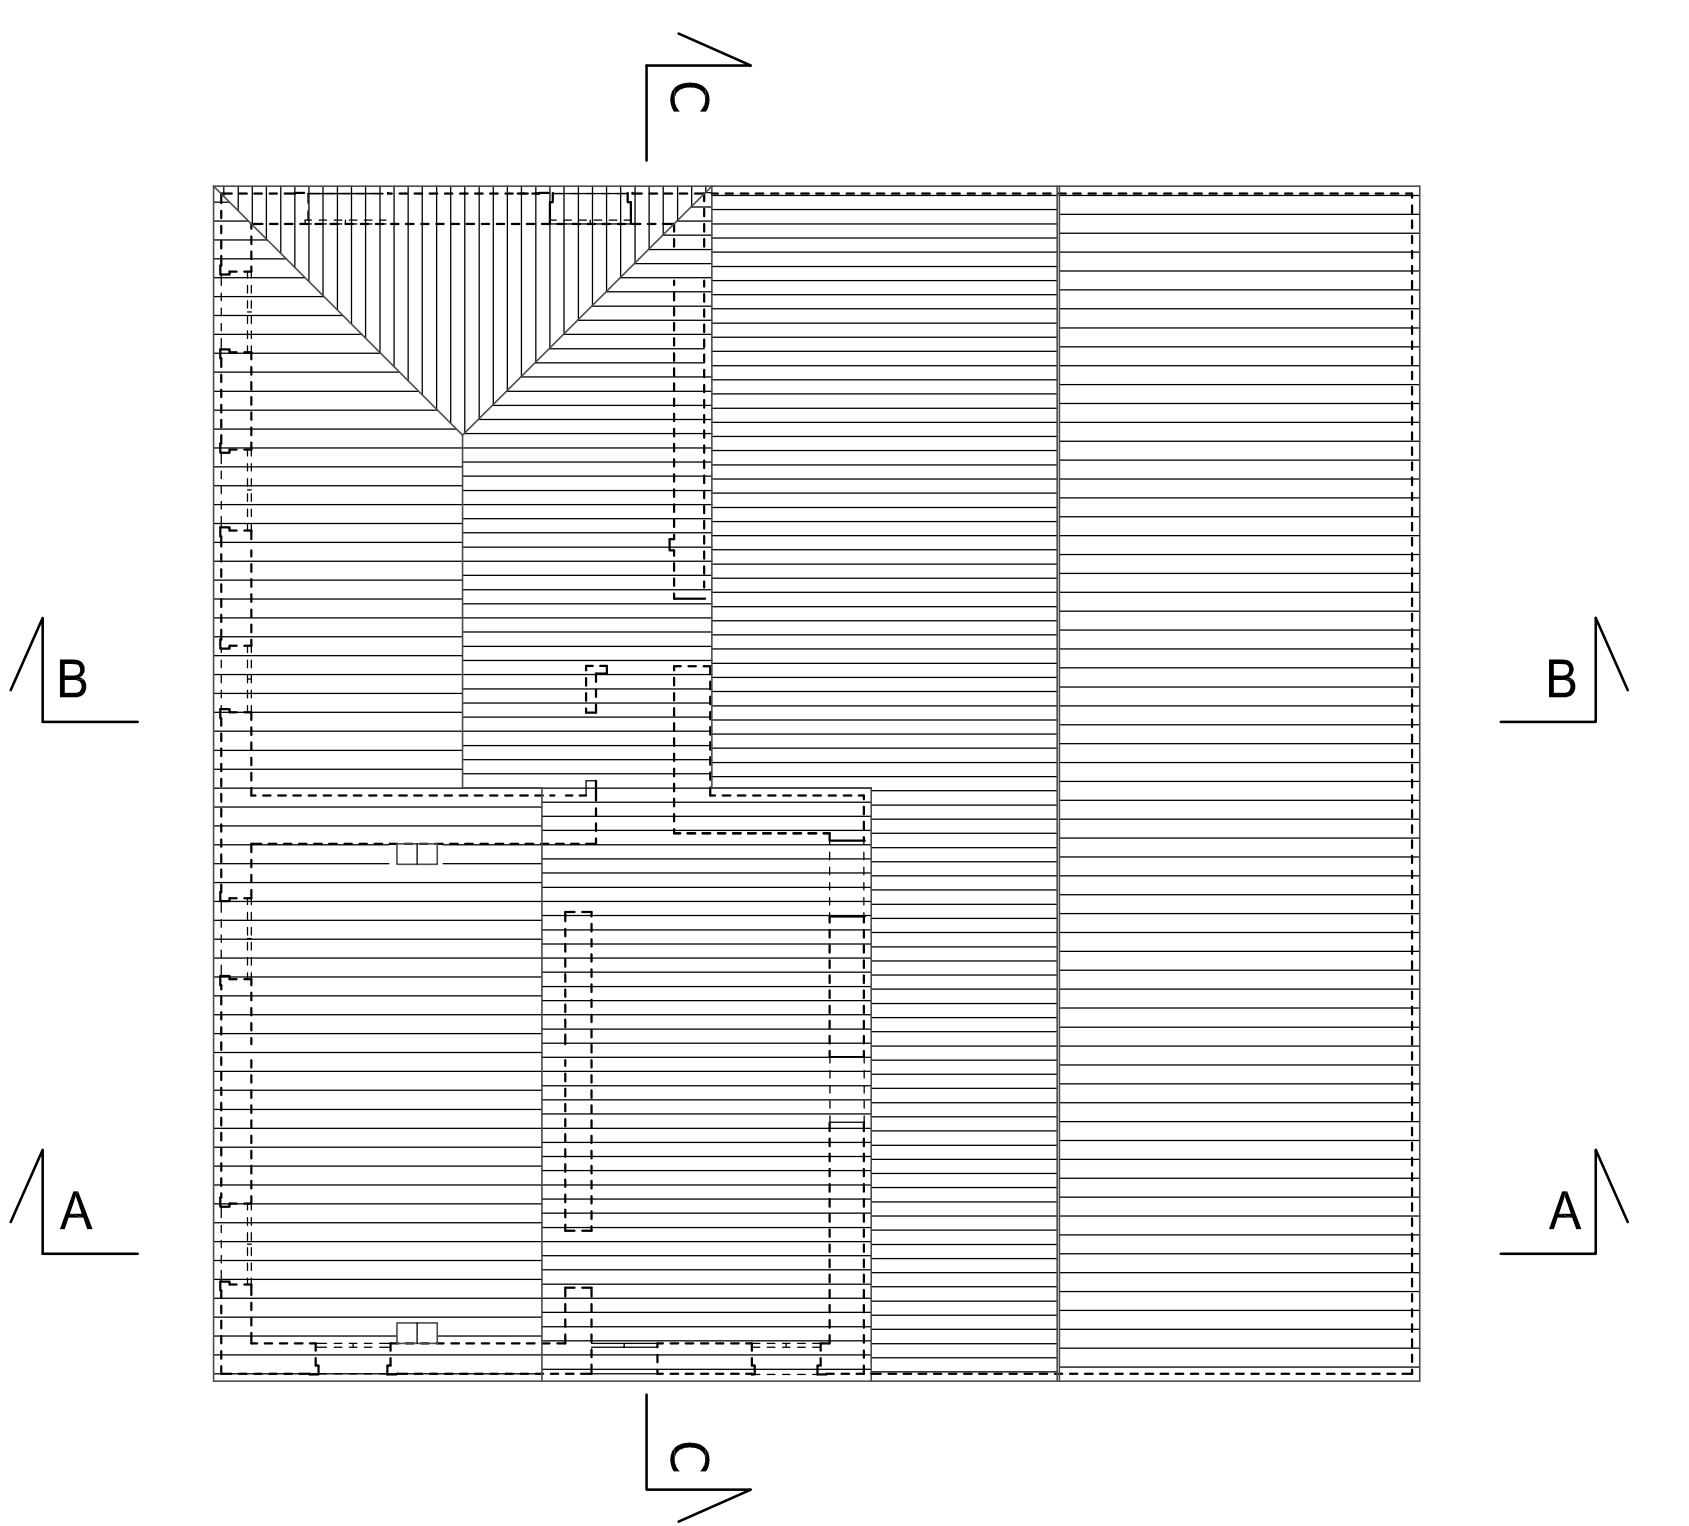

PIANTA COPERTURE

COMUNE DI
ISOLA VICENTINA

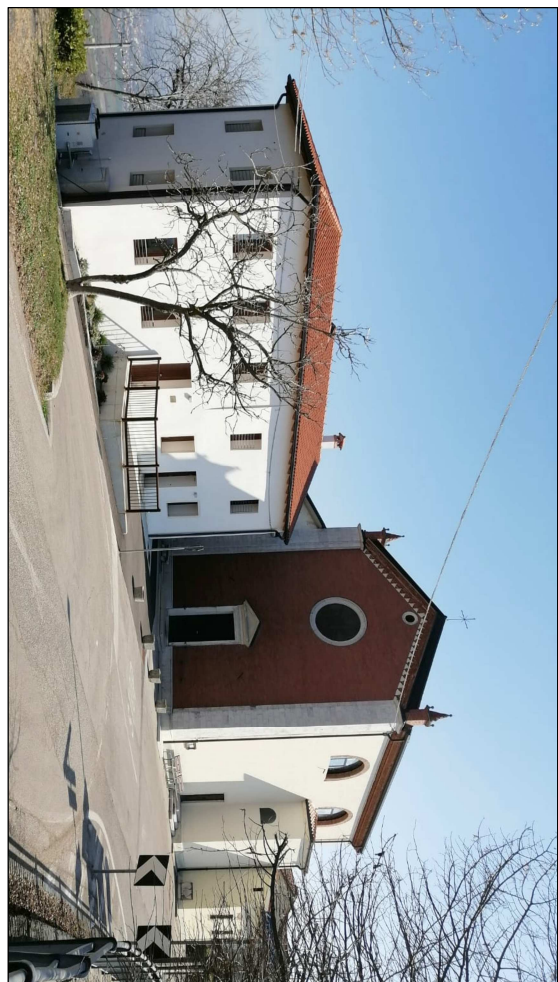

AMPLIAMENTO DEL NUOVO CENTRO CIVICO
DI IGNAGO (EX CANONICA) - 2° STRALCIO
PROGETTO ESECUTIVO

Il progettista:
Arch. NAZZARENO LEONARDI

DATA	PIANTE - PROSETTI - SEZIONI	TAVOLA
GRUPPO 2023 2023	STATO APPROVATO - SCALA 1:100 P1/P2/P3/P4/P5	2

NAZZARENO LEONARDI
ARCHITETTO

studio di progettazione: via A. Volta 20/C - 36100 (VI) - Tel. 0444/97544
Cell. 348.7428.61972 - 348.742.814 - P.IVA 07089910240
email: nazzareno@nazzarenoarchitect.com

PROSPETTO OVEST

PROSPETTO SUD

PROSPETTO EST

PROSPETTO NORD

SEZIONE A-A'

SEZIONE C-C'

SEZIONE B-B'