

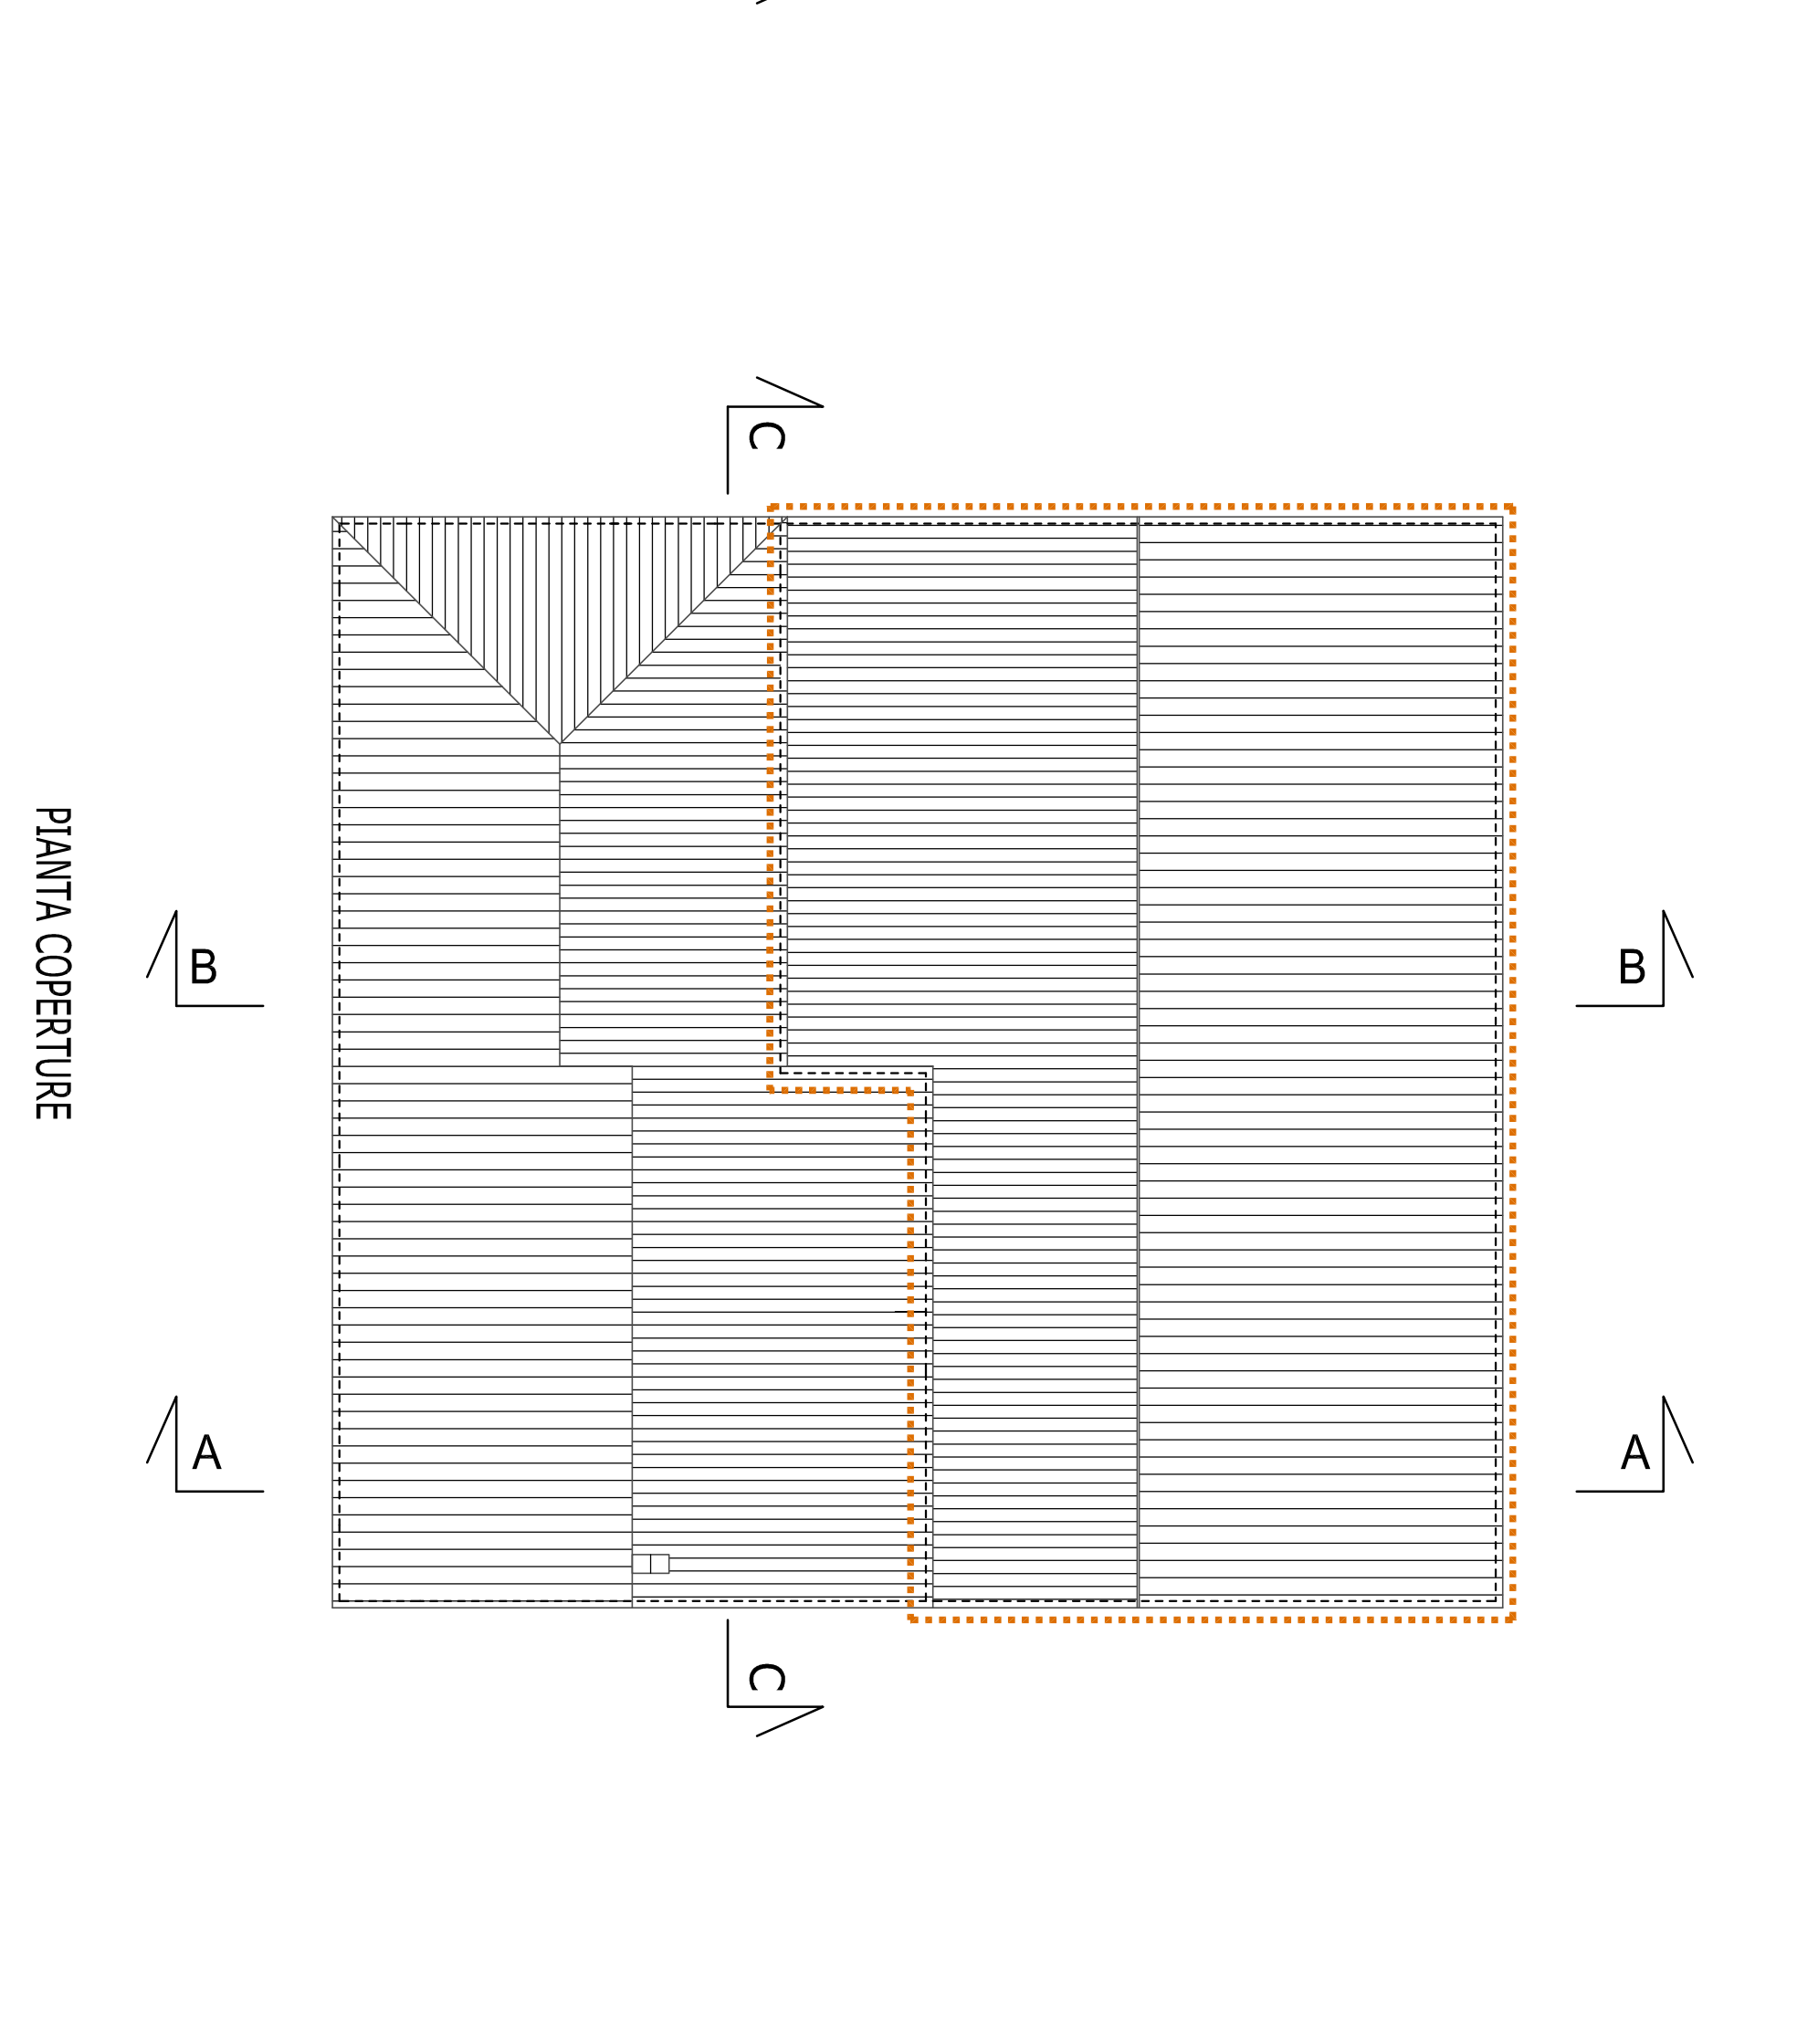
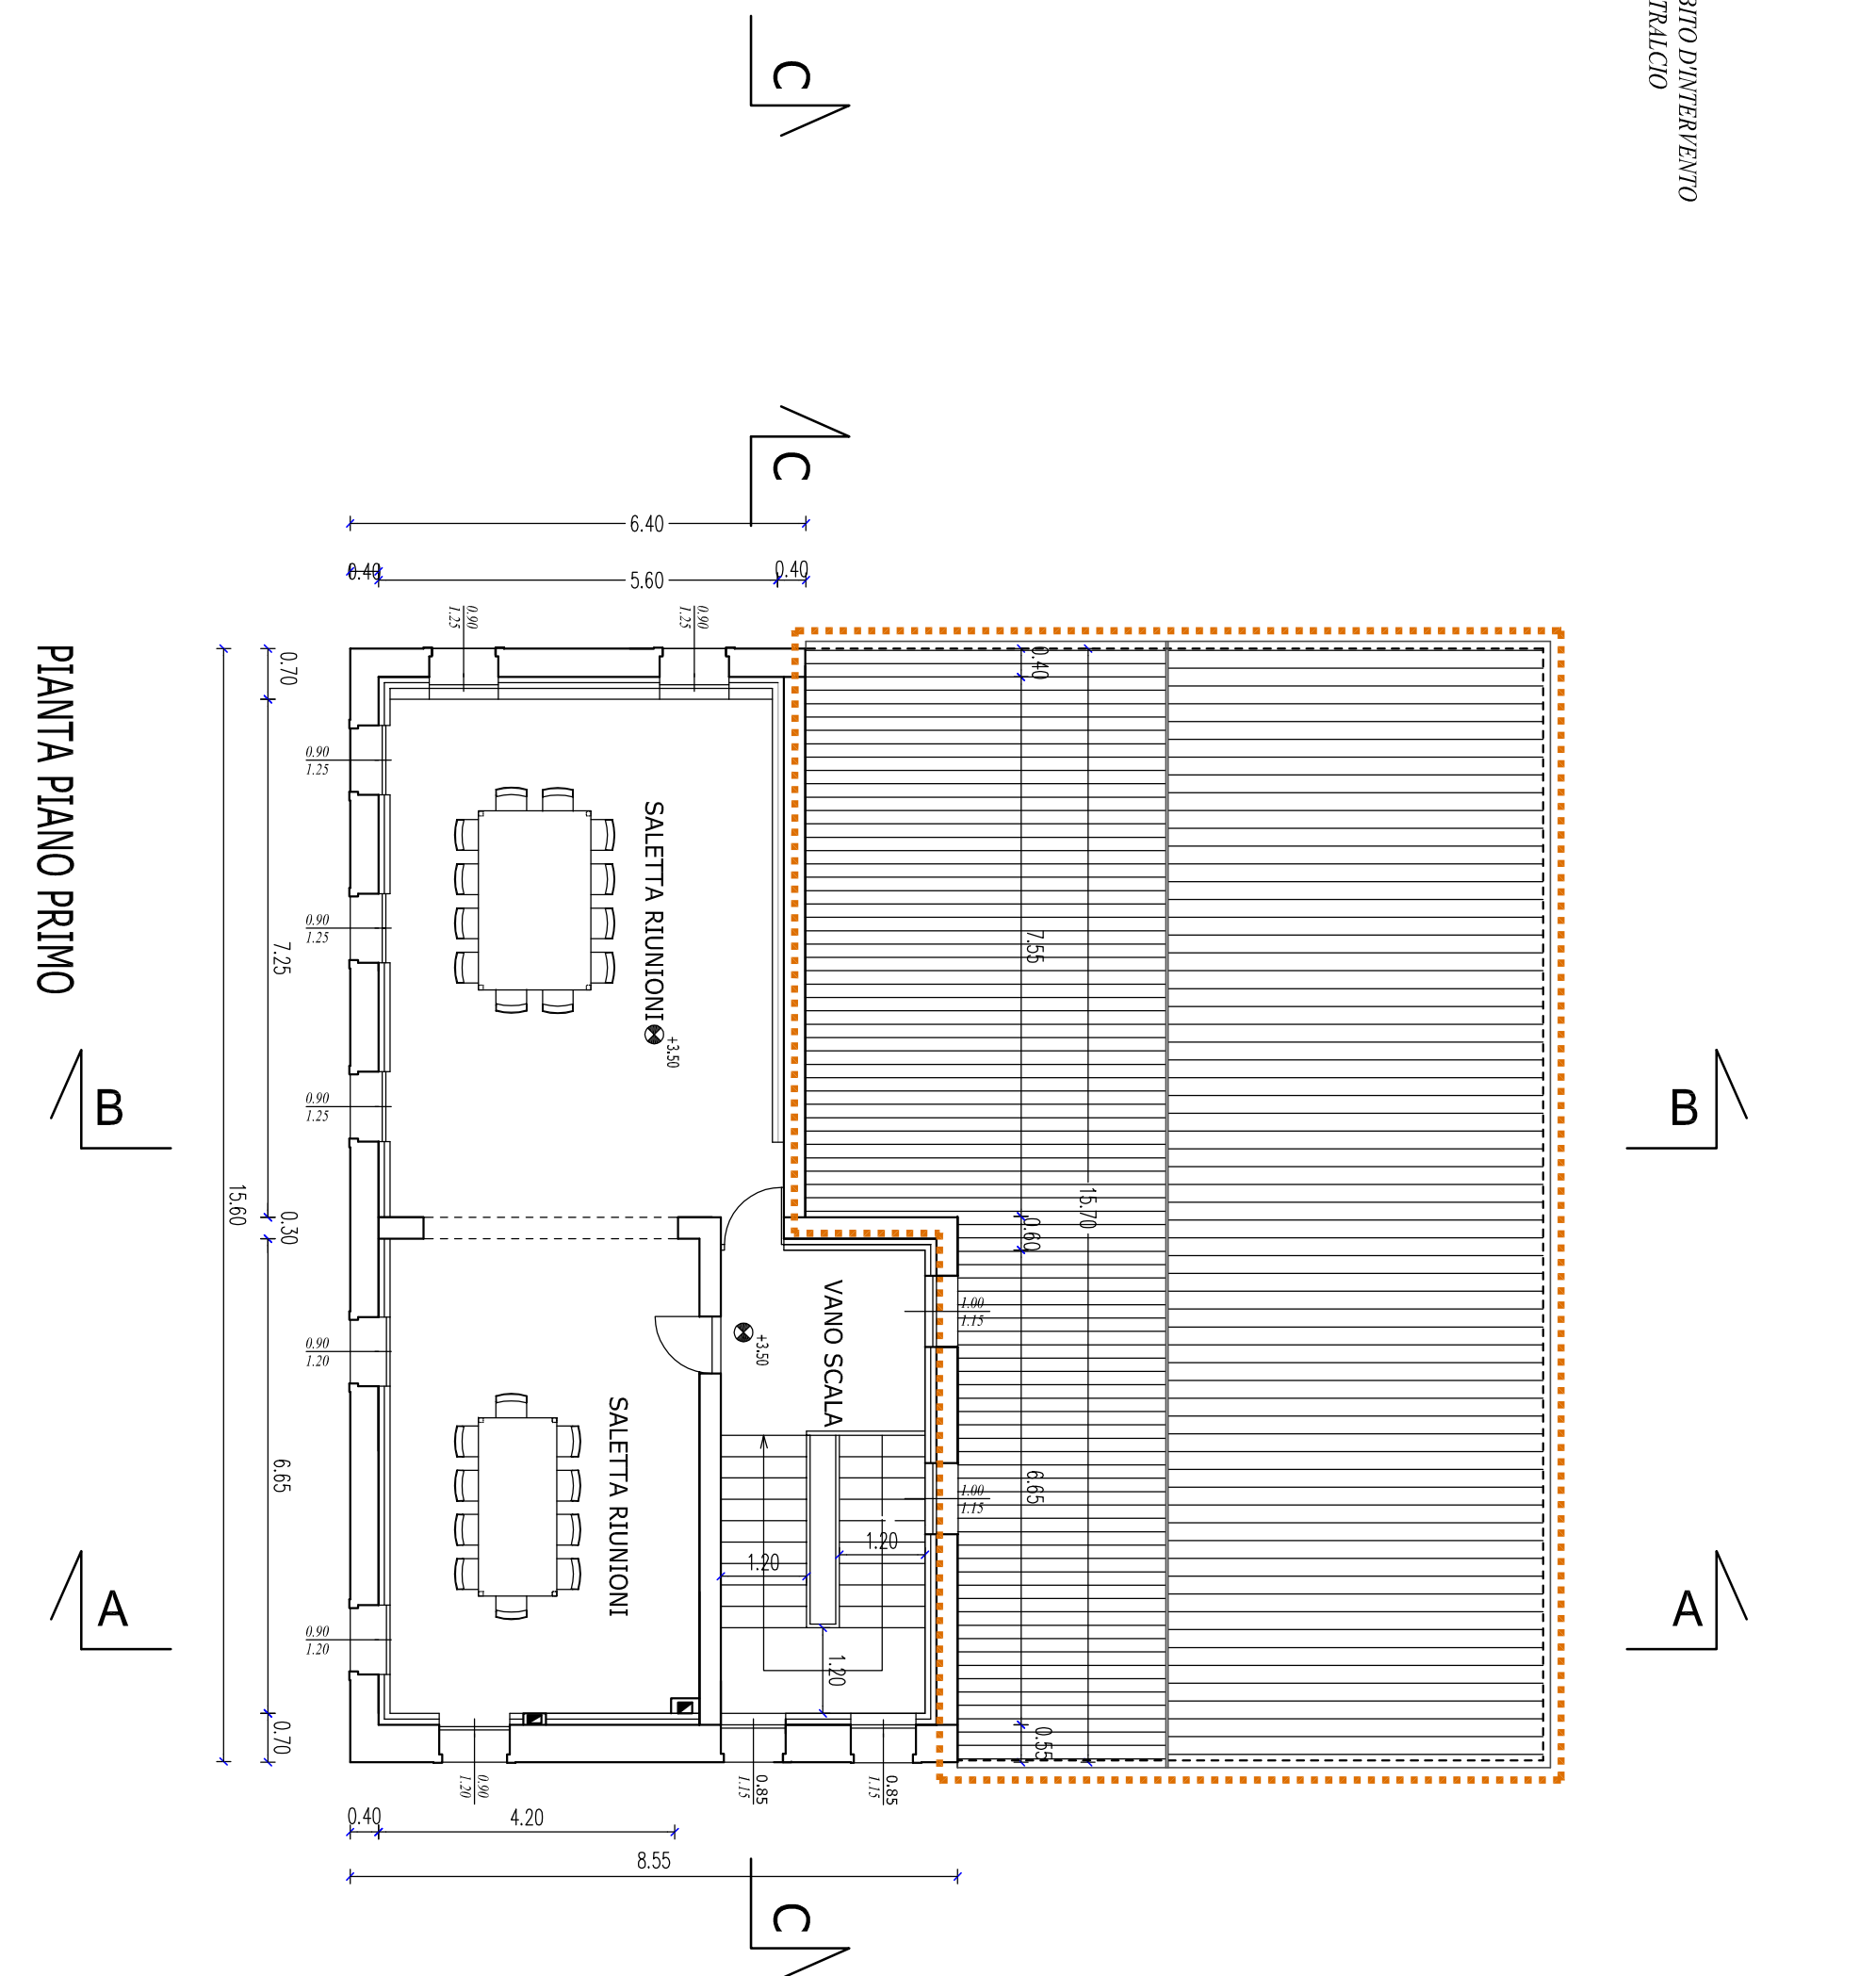
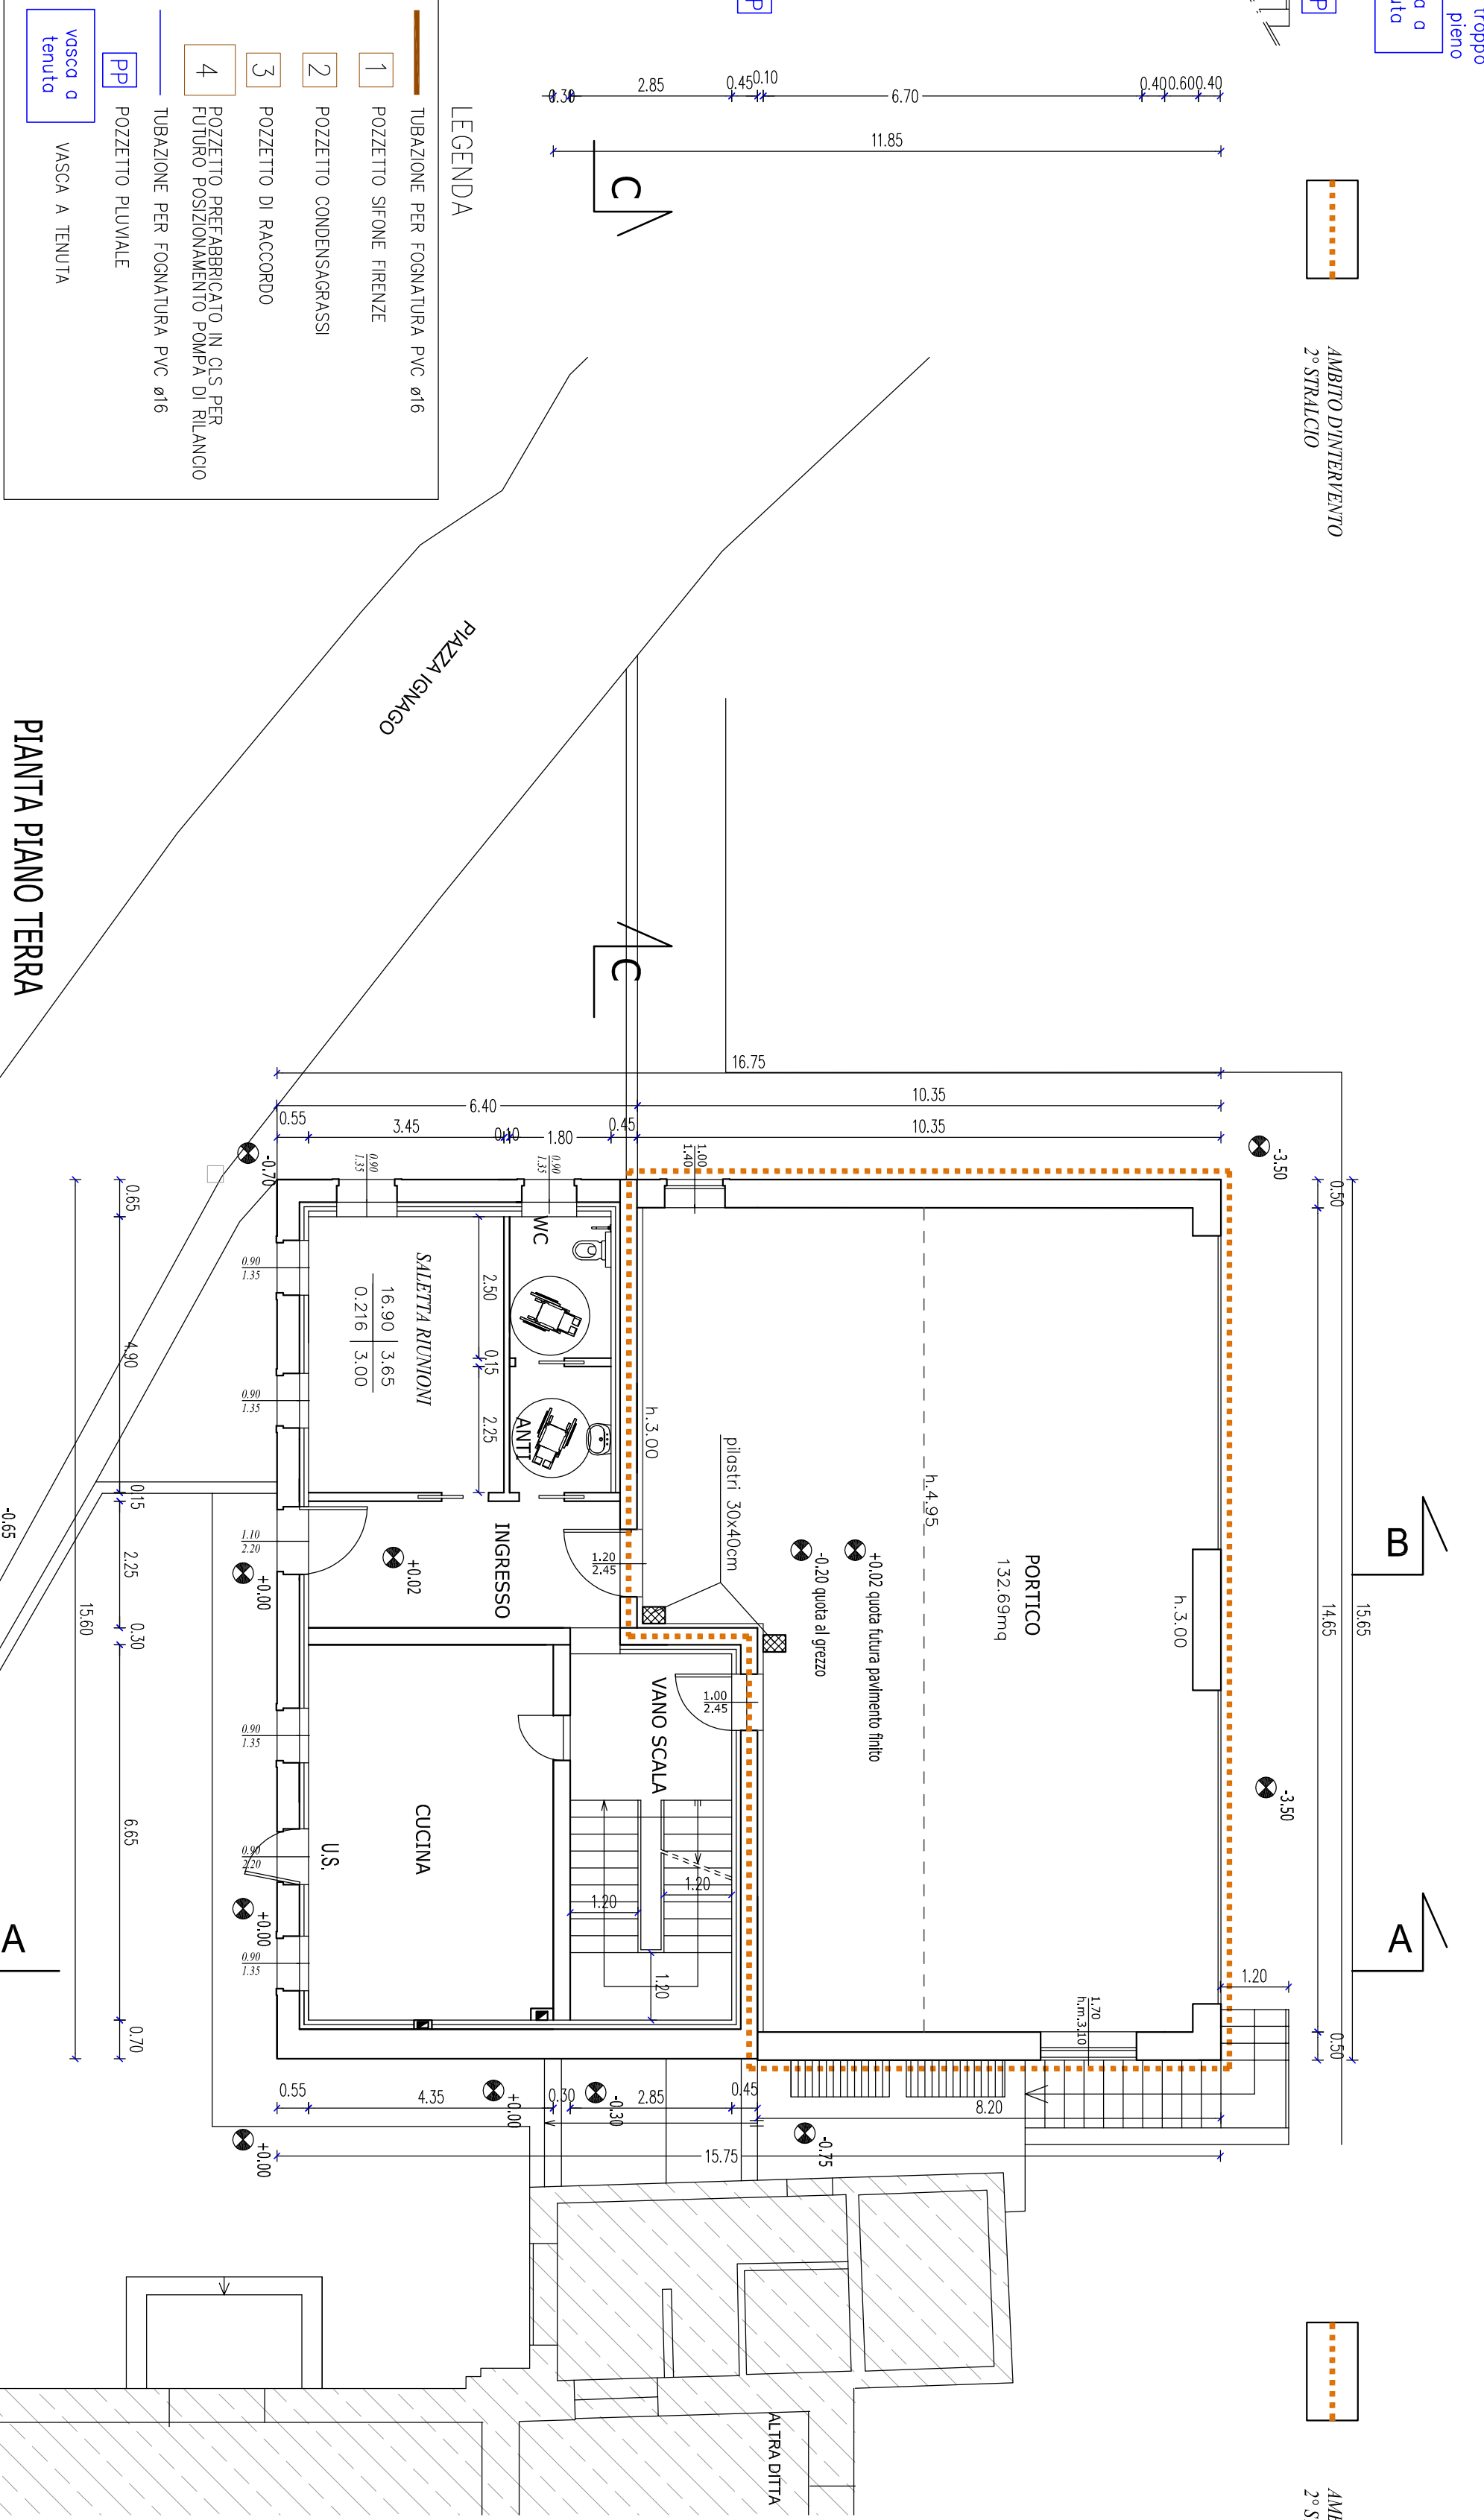


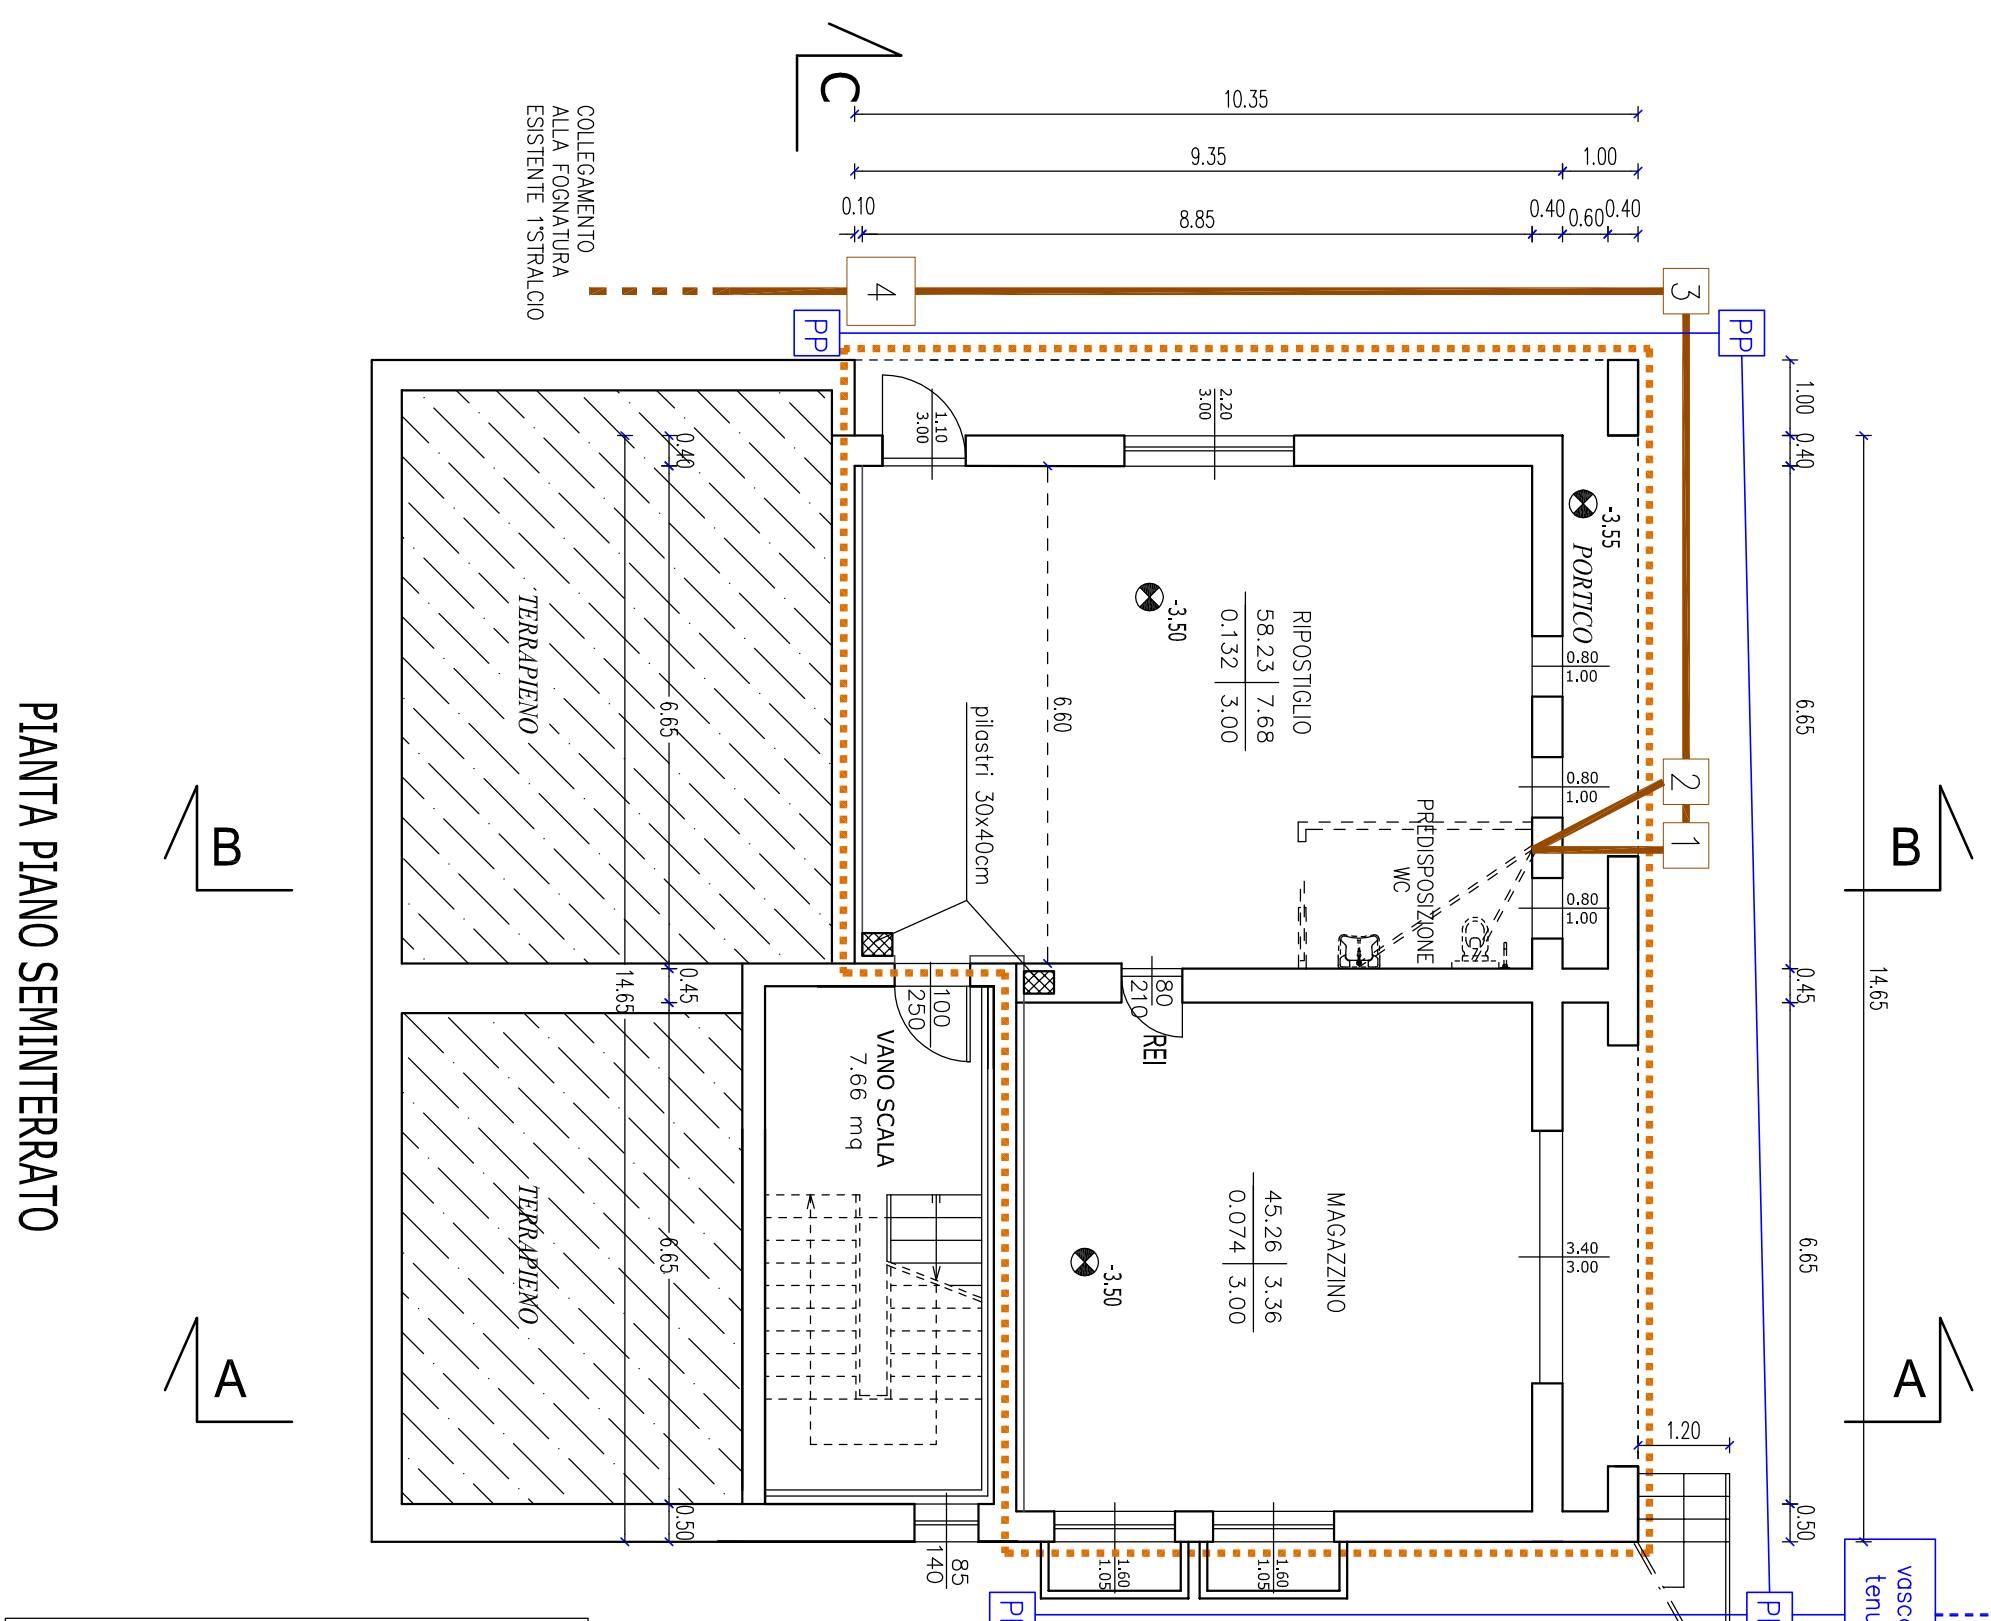

COMUNE DI
ISOLA VICENTINA

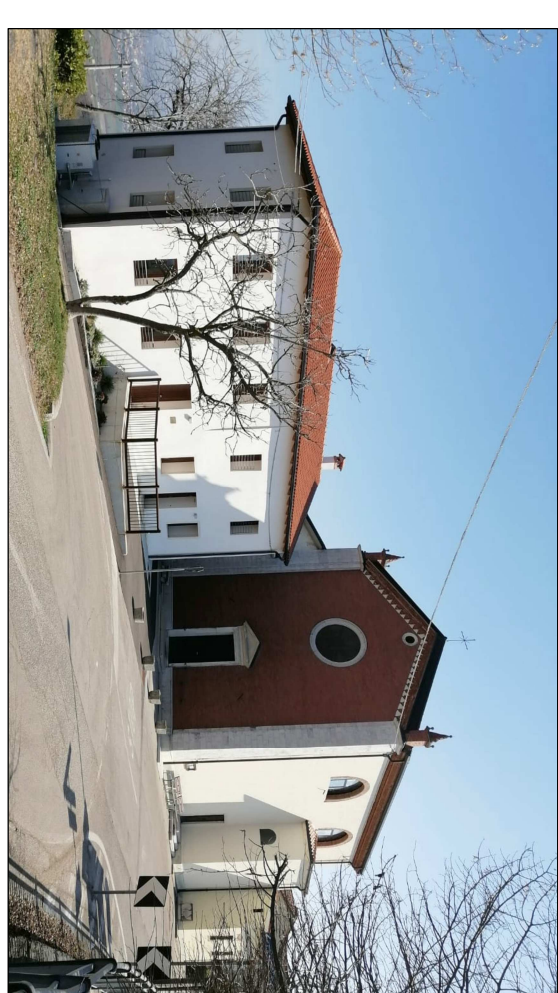

AMPLIAMENTO DEL NUOVO CENTRO CIVICO
DI IGNAGO (EX CANONICA) - 2° STRALCIO
PROGETTO ESECUTIVO

Il progettista:
Arch. NAZZARENO LEONARDI

DATA	PIANTE - PROSPETTI - SEZIONI										TAVOLA
GENNAIO 2023 AGG. MARZO 2023	STATO FUTURO SCALA 1:100										3
	0	1	5	10	4	9	CONLINE PIRISCUA MOENNA, ECCHINIPIDA INADUZZO STRALDO				